


CONCEPT B.180

UN PROJET  **BONHÔTE** | Immobilier SICAV

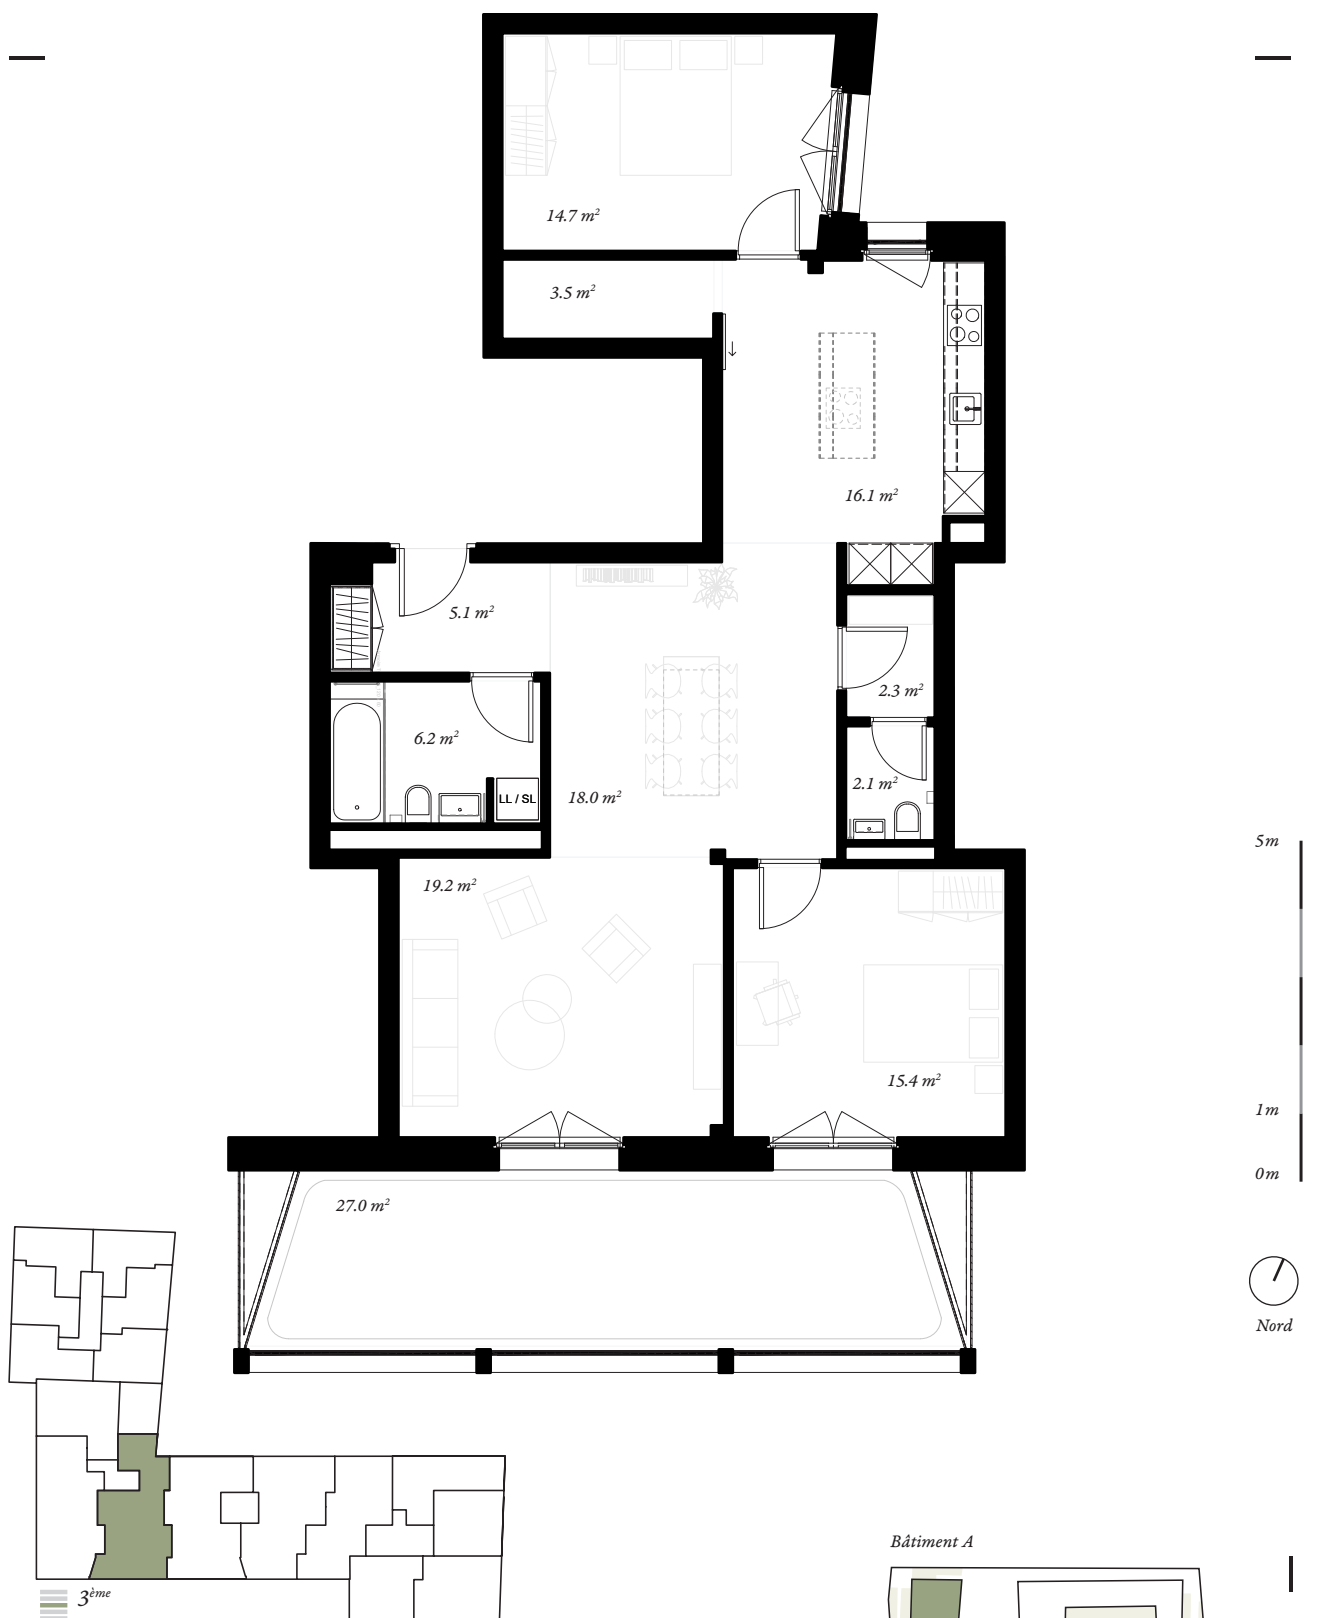

Appartement	Bâtiment	Étage	Pièces	Surf. logement	Surf. extérieure
PPE Variante 1 ED17C-A15-3	A	3	3.5	105.5 m ²	27.0 m ²

SIoux
IMMOBILIER

CONTACT VENTE

Avenue Edouard - Dubois 17c
2000 Neuchâtel

+41 32 737 27 27
concept-b180@sioux.immo

DOCUMENT NON CONTRACTUEL, LES INFORMATIONS ET LES SURFACES SONT DONNÉES À TITRE INDICATIF